


KONCEPCJA TERENÓW REKREACYJNO-SPORTOWYCH W MARKACH WRAZ Z OBIEKTAMI TOWARZYSZĄCYMI KUBATUROWYMI

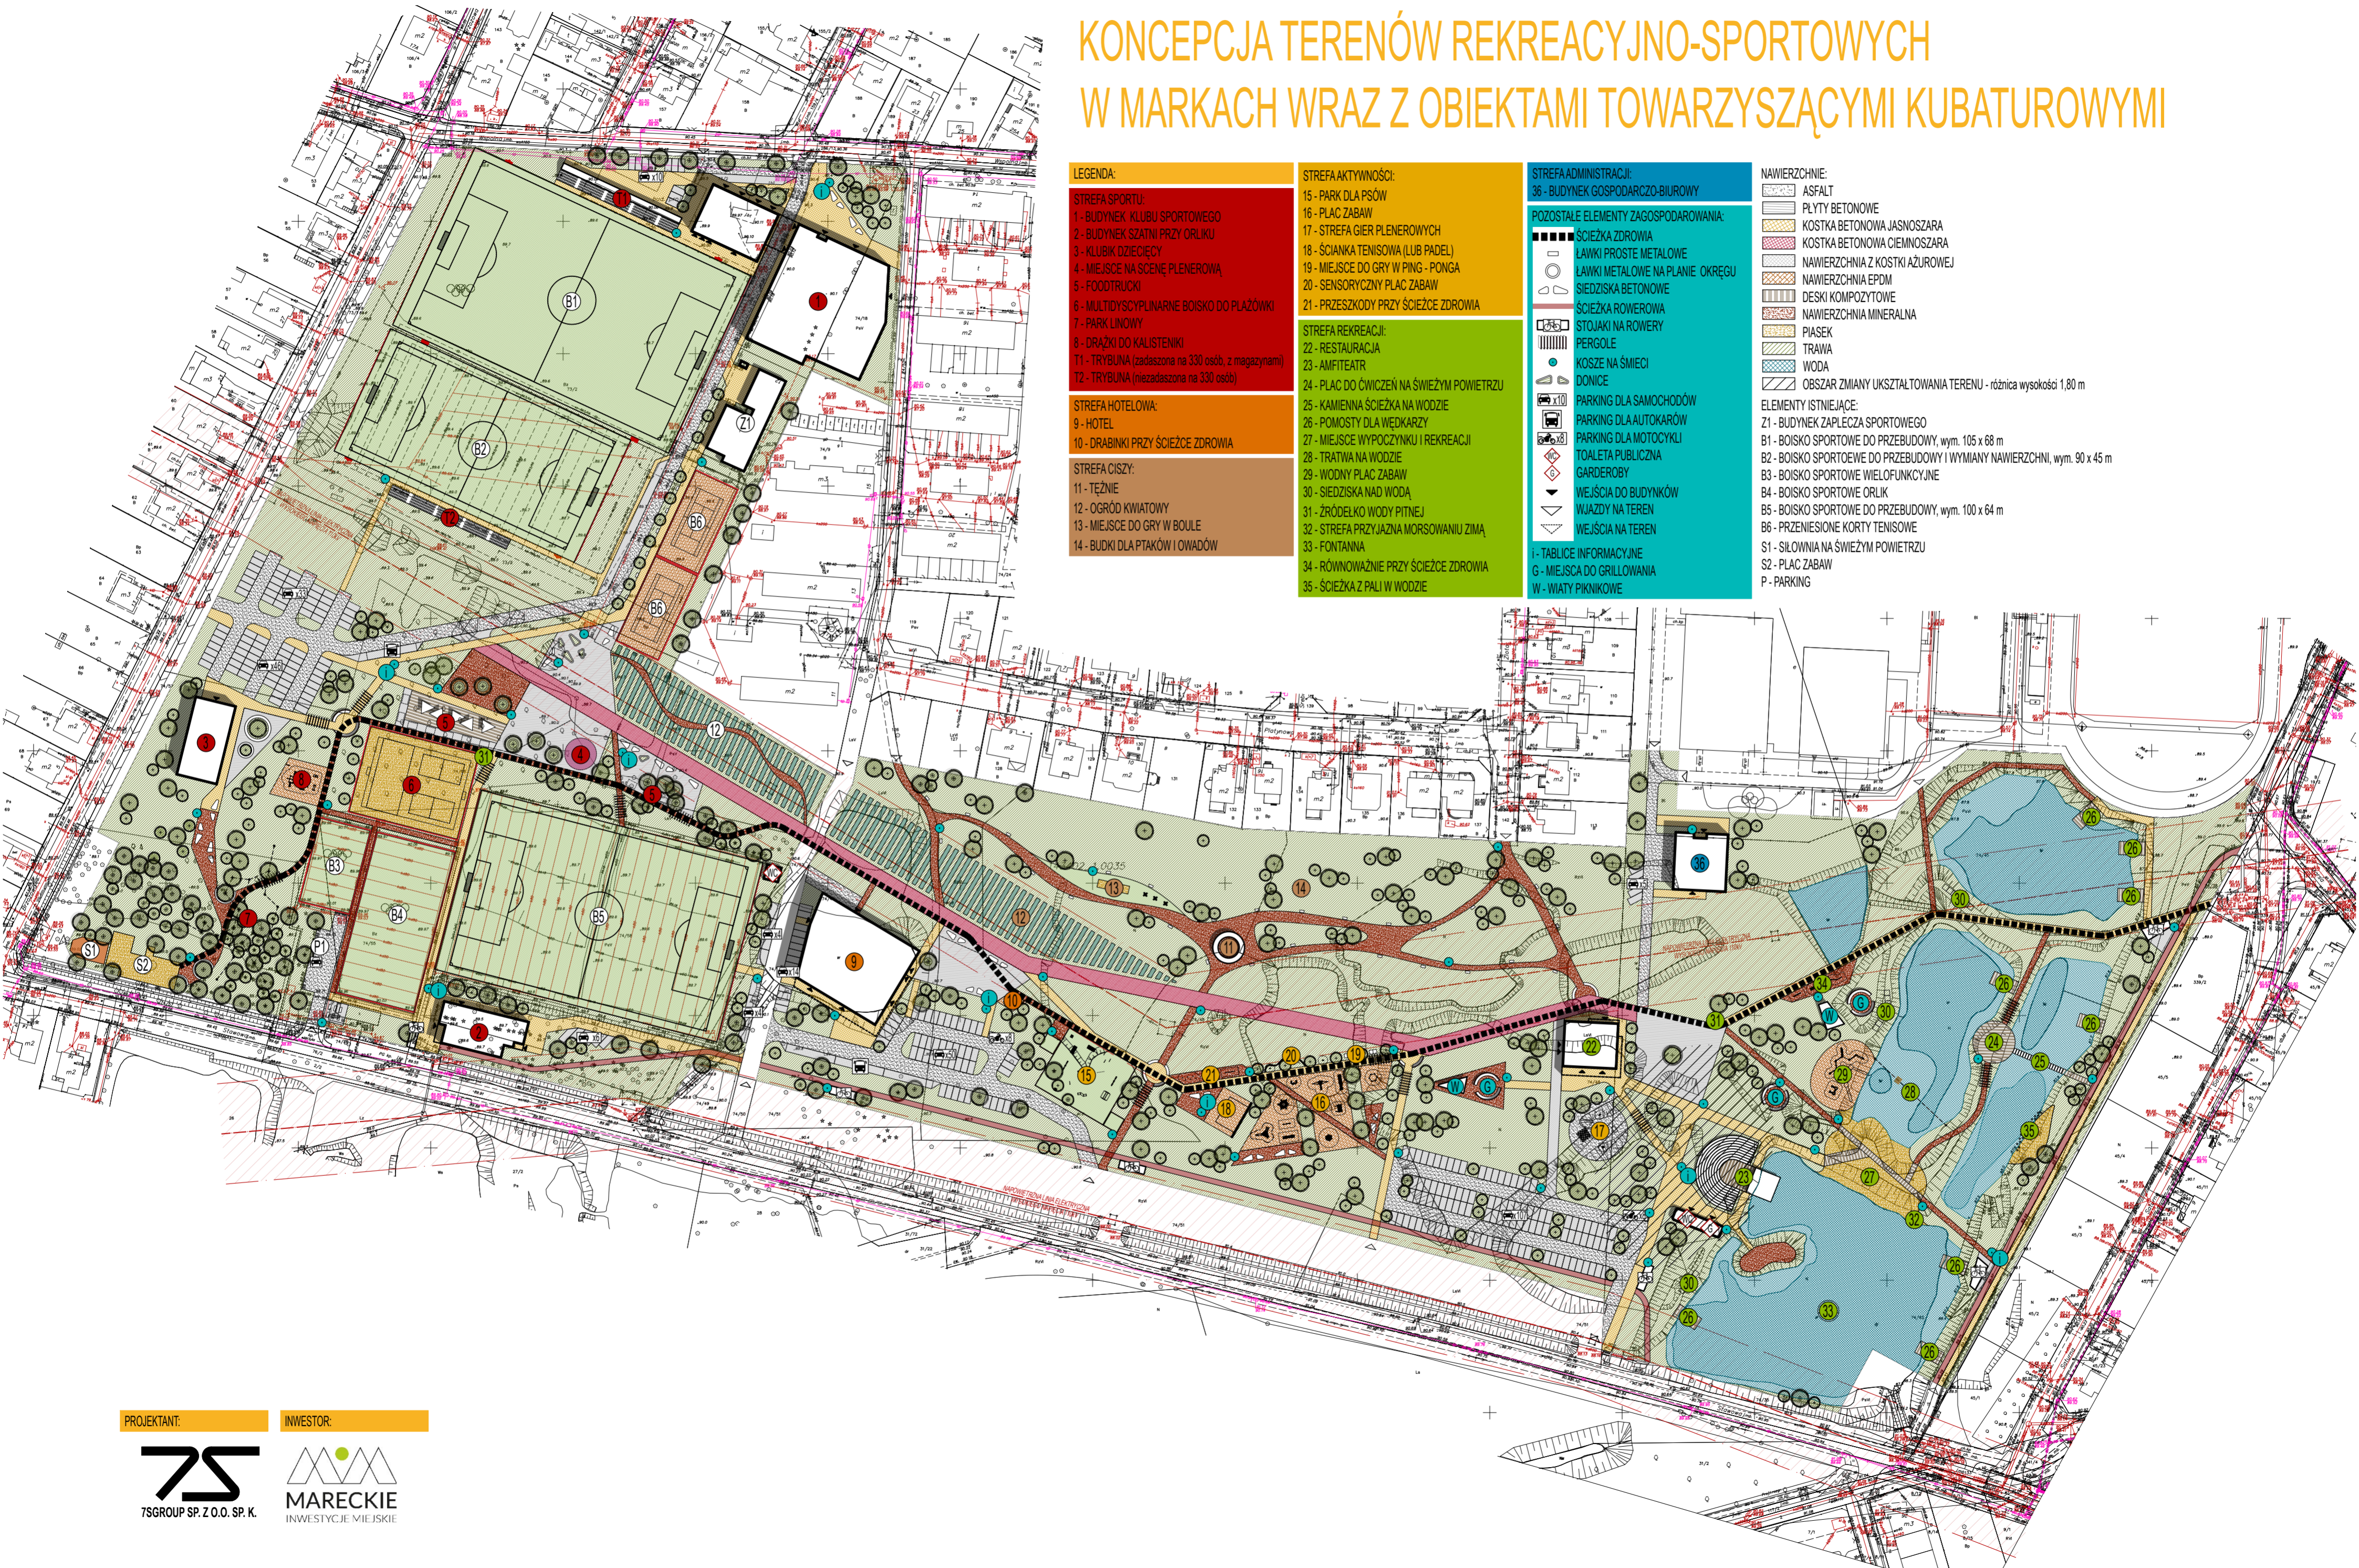

LEGENDA:

STREFA SPORTU:

- 1 - BUDYNEK KLUBU SPORTOWEGO
- 2 - BUDYNEK SZATNI PRZY ORLIKU
- 3 - KLUBIK DZIECIĘCY
- 4 - MIEJSCE NA SCENĘ PLENEROWĄ
- 5 - FOODTRUCKI
- 6 - MULTIDyscyPLINARNE BOISKO DO PLAŻÓWKI
- 7 - PARK LINOWY
- 8 - DRAŻKI DO KALISTENIKI
- T1 - TRYBUNA (zadaszona na 330 osób, z magazynami)
- T2 - TRYBUNA (niezadaszona na 330 osób)

STREFA HOTELOWA:

- 9 - HOTEL
- 10 - DRABINKI PRZY ŚCIEŻCE ZDROWIA

STREFA CISZY:

- 11 - TĘŻNIE
- 12 - OGRÓD KWIATOWY
- 13 - MIEJSCE DO GRY W BOULE
- 14 - BUDKI DLA PTAKÓW I OWADÓW

STREFA AKTYWNOŚCI:

- 15 - PARK DLA PSÓW
- 16 - PLAC ZABAW
- 17 - STREFA GIER PLENEROWYCH
- 18 - ŚCIANKA TENISOWA (LUB PADEL)
- 19 - MIEJSCE DO GRY W PING-PONGA
- 20 - SENSORYCZNY PLAC ZABAW
- 21 - PRZESZKODY PRZY ŚCIEŻCE ZDROWIA

STREFA REKREACJI:

- 22 - RESTAURACJA
- 23 - AMFITEATR
- 24 - PLAC DO ĆWICZEN NA ŚWIEŻYM POWIETRZU
- 25 - KAMIENNA ŚCIEŻKA NA WODZIE
- 26 - POMOSTY DLA WĘDKARZY
- 27 - MIEJSCE WYPOCZYNKU I REKREACJI
- 28 - TRATWA NA WODZIE
- 29 - WODNY PLAC ZABAW
- 30 - SIEDZISKA NAD WODĄ
- 31 - ŹRÓDEŁKO WODY PITNEJ
- 32 - STREFA PRZYJAZNA MORSOWANIU ZIMĄ
- 33 - FONTANNA
- 34 - RÓWNOWAŻNIE PRZY ŚCIEŻCE ZDROWIA
- 35 - ŚCIEŻKA Z PALI W WODZIE

STREFA ADMINISTRACJI:

- 36 - BUDYNEK GOSPODARczo-BIUROWY

POZOSTAŁE ELEMENTY ZAGOSPODAROWANIA:

- ŚCIEŻKA ZDROWIA
- LAWKI PROSTE METALOWE
- LAWKI METALOWE NA PLANIE OKRĘGU
- SIEDZISKA BETONOWE
- ŚCIEŻKA ROWEROWA
- STOJAKI NA ROWERY
- PERGOLE
- KOSZE NA ŚMIECI
- DONICE
- x10 PARKING DLA SAMOCHODÓW
- x10 PARKING DLA AUTOKARÓW
- x10 PARKING DLA MOTOCYKLI
- TOAILETA PUBLICZNA
- GARDEROBY
- WEJŚCIA DO BUDYNKÓW
- WJAZDY NA TEREN
- WEJŚCIA NA TEREN
- I - TABLICE INFORMACYJNE
- G - MIEJSCA DO GRILLOWANIA
- W - WATY PIKNIKOWE

NAWIERZCHNIE:

- ASFALT
- PLYTY BETONOWE
- KOSTKA BETONOWA JASNOSZARA
- KOSTKA BETONOWA CIEMNOSZARA
- NAWIERZCHNIA Z KOSTKI AZUROWEJ
- NAWIERZCHNIA EPDM
- DESKI KOMPOZYTYWNE
- NAWIERZCHNIA MINERALNA
- PIASEK
- TRAWA
- WODA
- OBSZAR ZMIANY UKSZTAŁTOWANIA TERENU - różnica wysokości 1,80 m

ELEMENTY ISTNIEJĄCE:

- Z1 - BUDYNEK ZAPLECZA SPORTOWEGO
- B1 - BOISKO SPORTOWE DO PRZEBUDOWY, wym. 105 x 68 m
- B2 - BOISKO SPORTOWE DO PRZEBUDOWY I WYMIANY NAWIERZCHNI, wym. 90 x 45 m
- B3 - BOISKO SPORTOWE WIELOFUNKCYJNE
- B4 - BOISKO SPORTOWE ORLIK
- B5 - BOISKO SPORTOWE DO PRZEBUDOWY, wym. 100 x 64 m
- B6 - PRZENIESIONE KORTY TENISOWE
- S1 - SIŁOWNIA NA ŚWIEŻYM POWIETRZU
- S2 - PLAC ZABAW
- P - PARKING

PROJEKTANT:



INWESTOR:

